


PROFILI ALTIMETRICI

1° STACCO

NATURA DEL TERRENO		STRADA ASFALTATA
CONDOTTA		TUBI IN CLS CON GIUNTO A BICCHIERE ED ANELLO IN GOMMA
DIMENSIONI		DN 40 cm
PENDENZA		1.5%

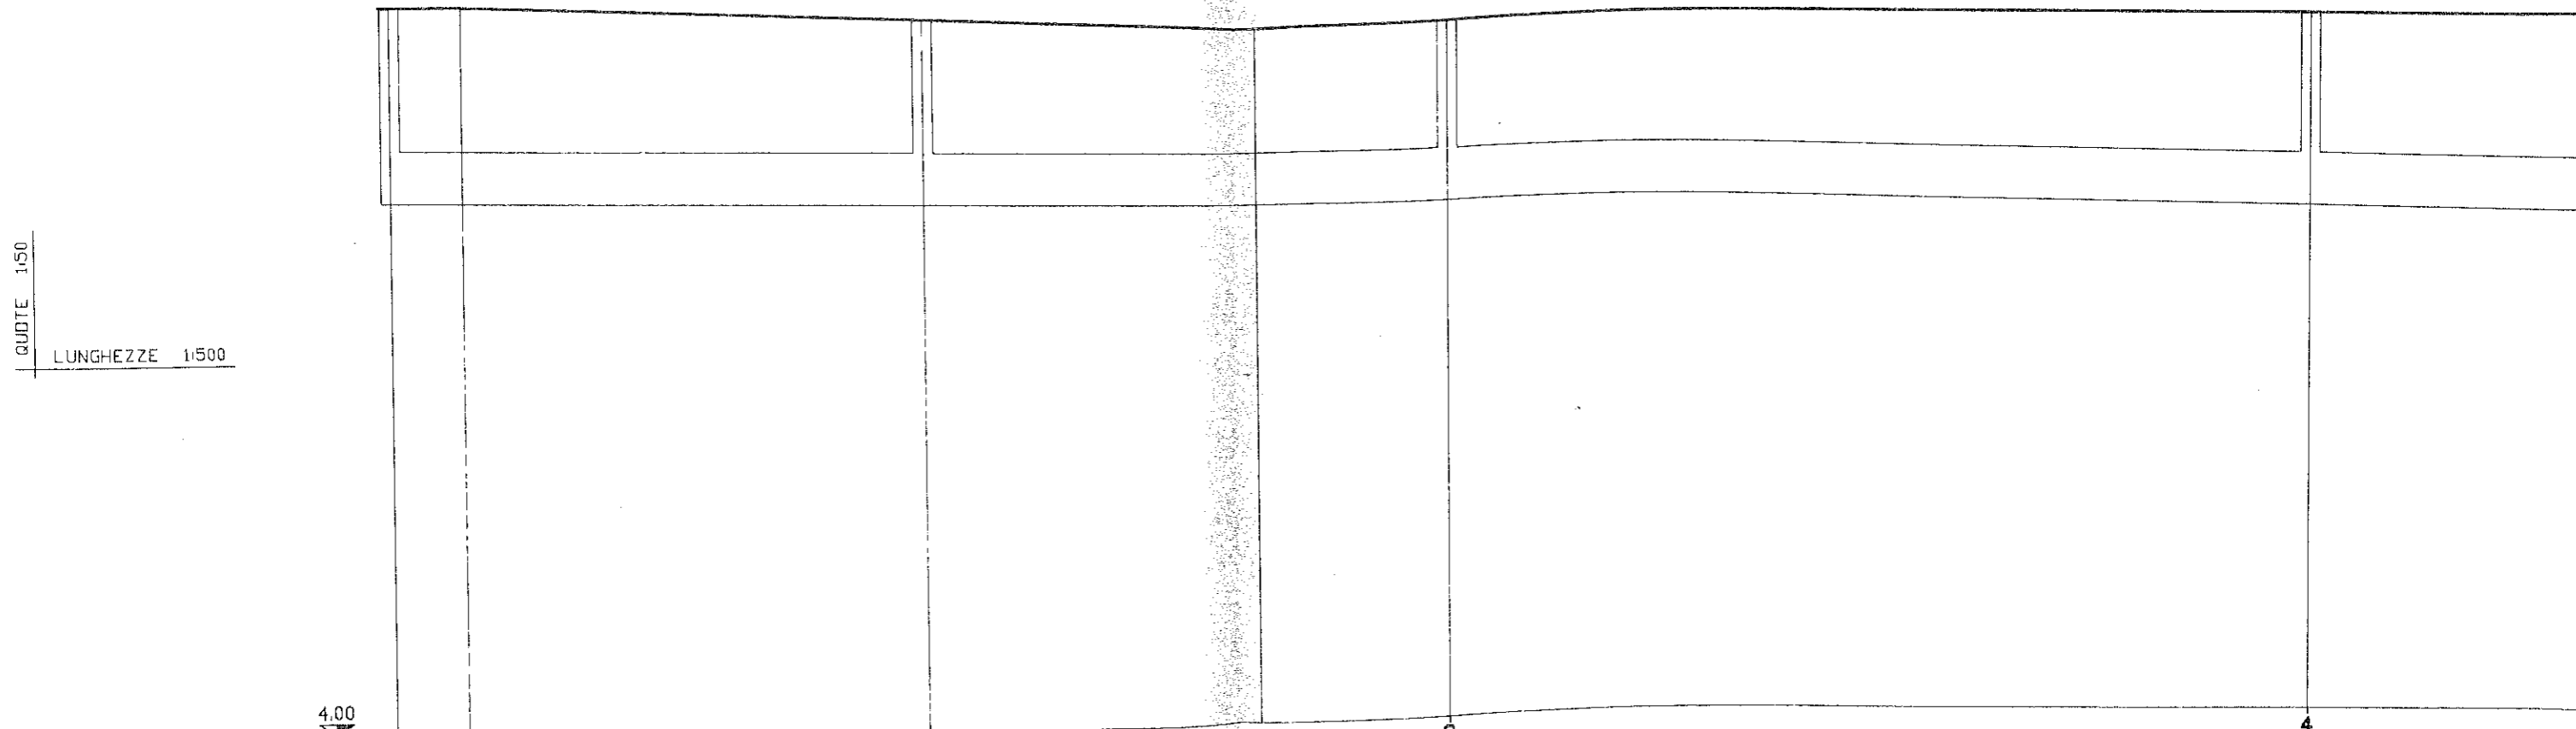


CAMERETTE		1	2	3	4
QUOTE	FONDO CONDOTTA	8.10	8.04	7.98	7.88
	STRADA	9.60	9.46	9.35	9.35
DISTANZE	PARZIALI	41.03	41.02	67.33	
	PROGRESSIVE	0.00	41.03	82.05	149.38

STRADA ASFALTATA

TUBI IN CLS CON GIUNTO A BICCHIERE ED ANELLO IN GOMMA

DN 40 cm
1.5%

DN 60 cm
1.0%

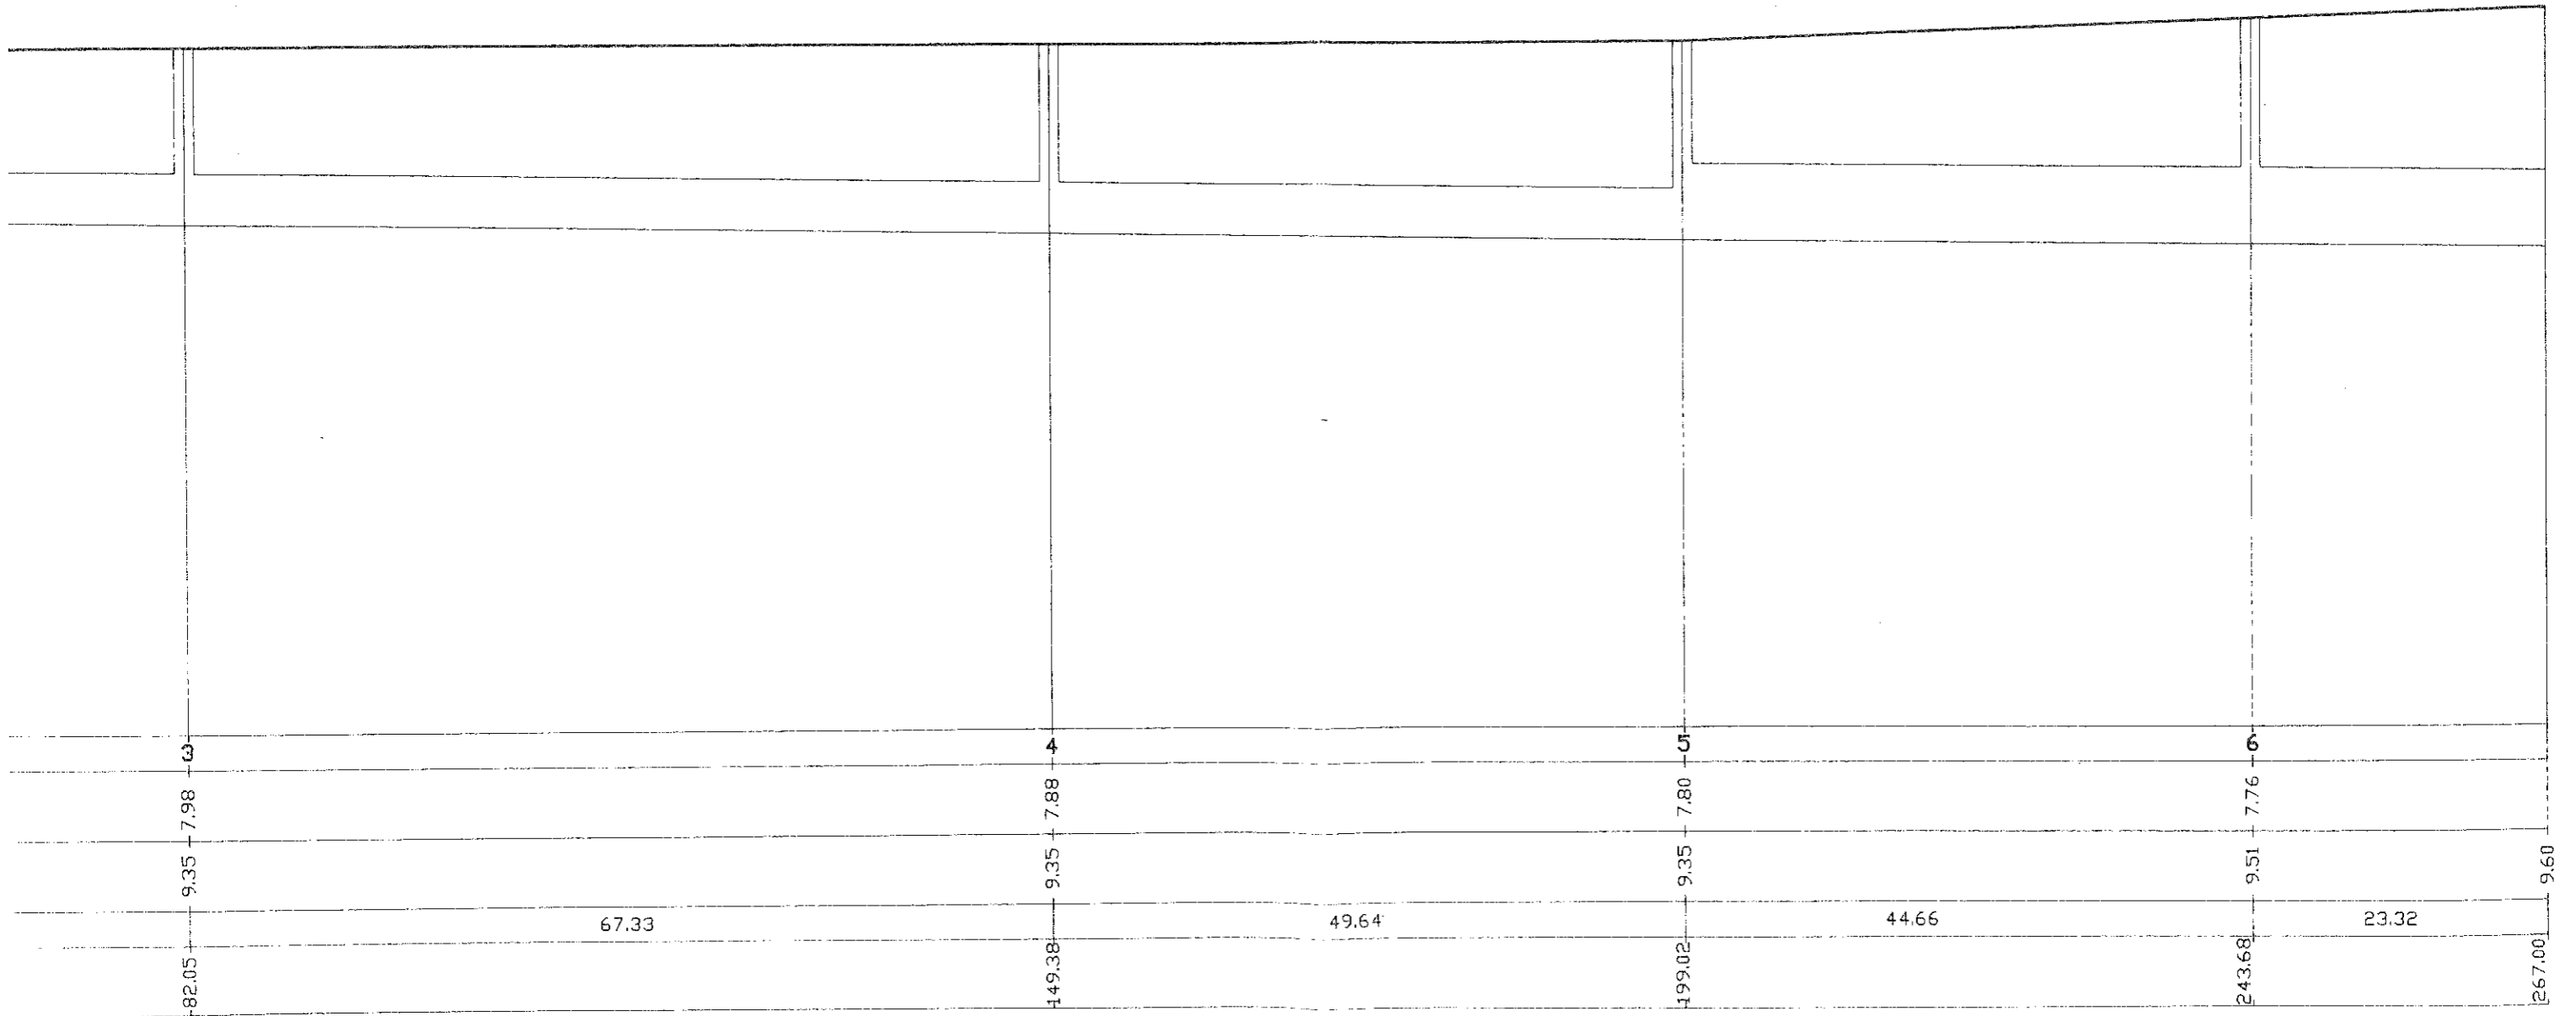


NATURA DEL TERRENO	STRADA ASFALTATA
CONDOTTA	TUBI IN CLS CON GIUNTO A BICCHIERE ED ANELLO IN GOMMA
DIMENSIONI	DN 60 cm
PENDENZA	1.0%

QUOTE 1:50

LUNGHEZZE 1:500

4.00

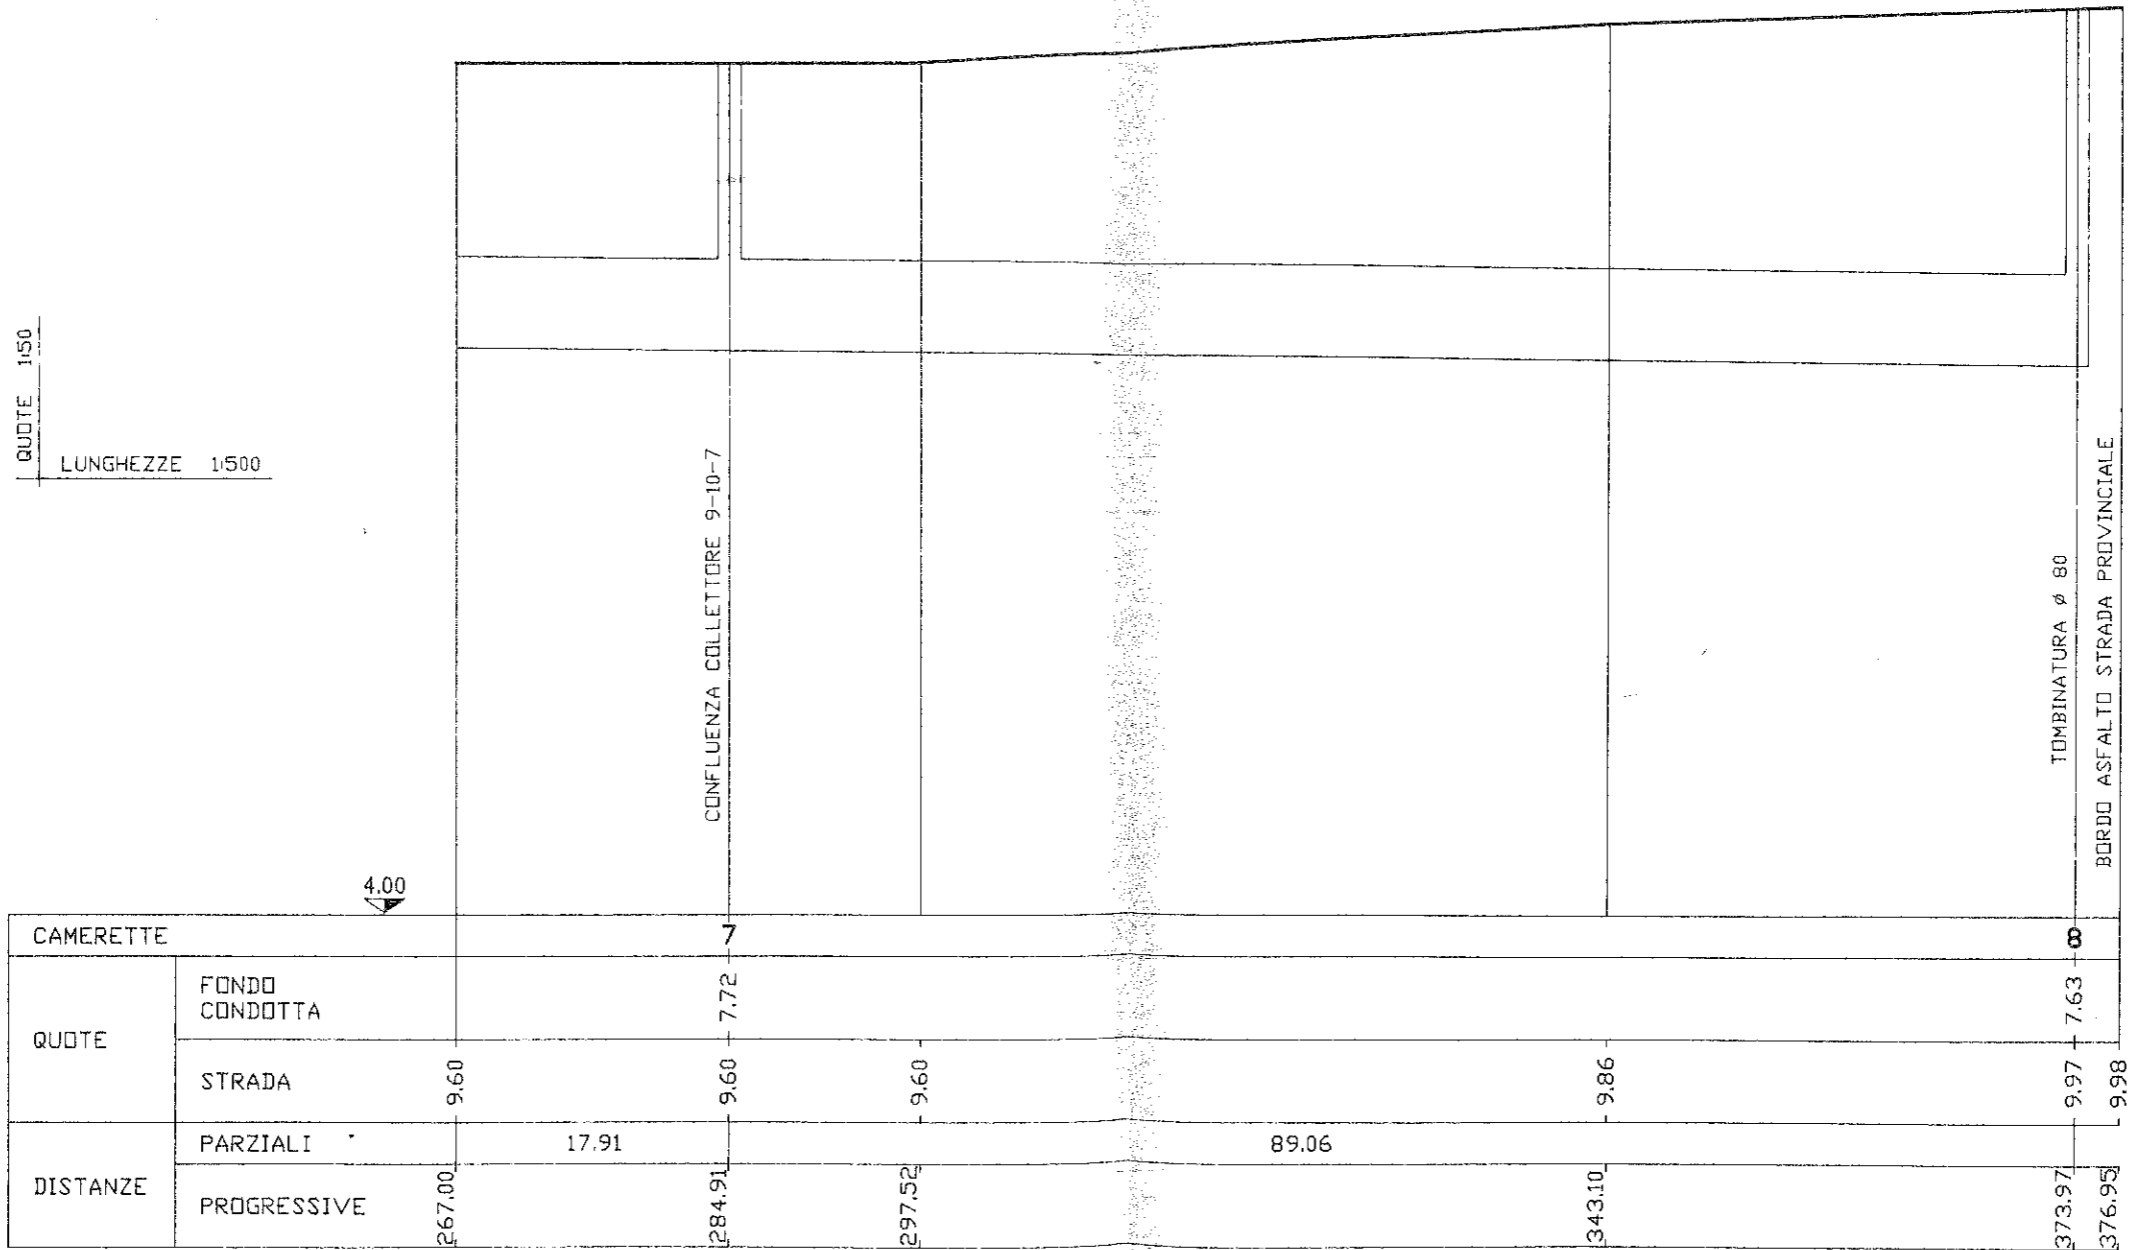

STRADA ASFALTATA
TUBI CLS CON GIUNTO A B, ED ANELLO IN GOMMA
DN 60 cm
1.5%

